


$\bigcirc =$  iekas kanaliz.

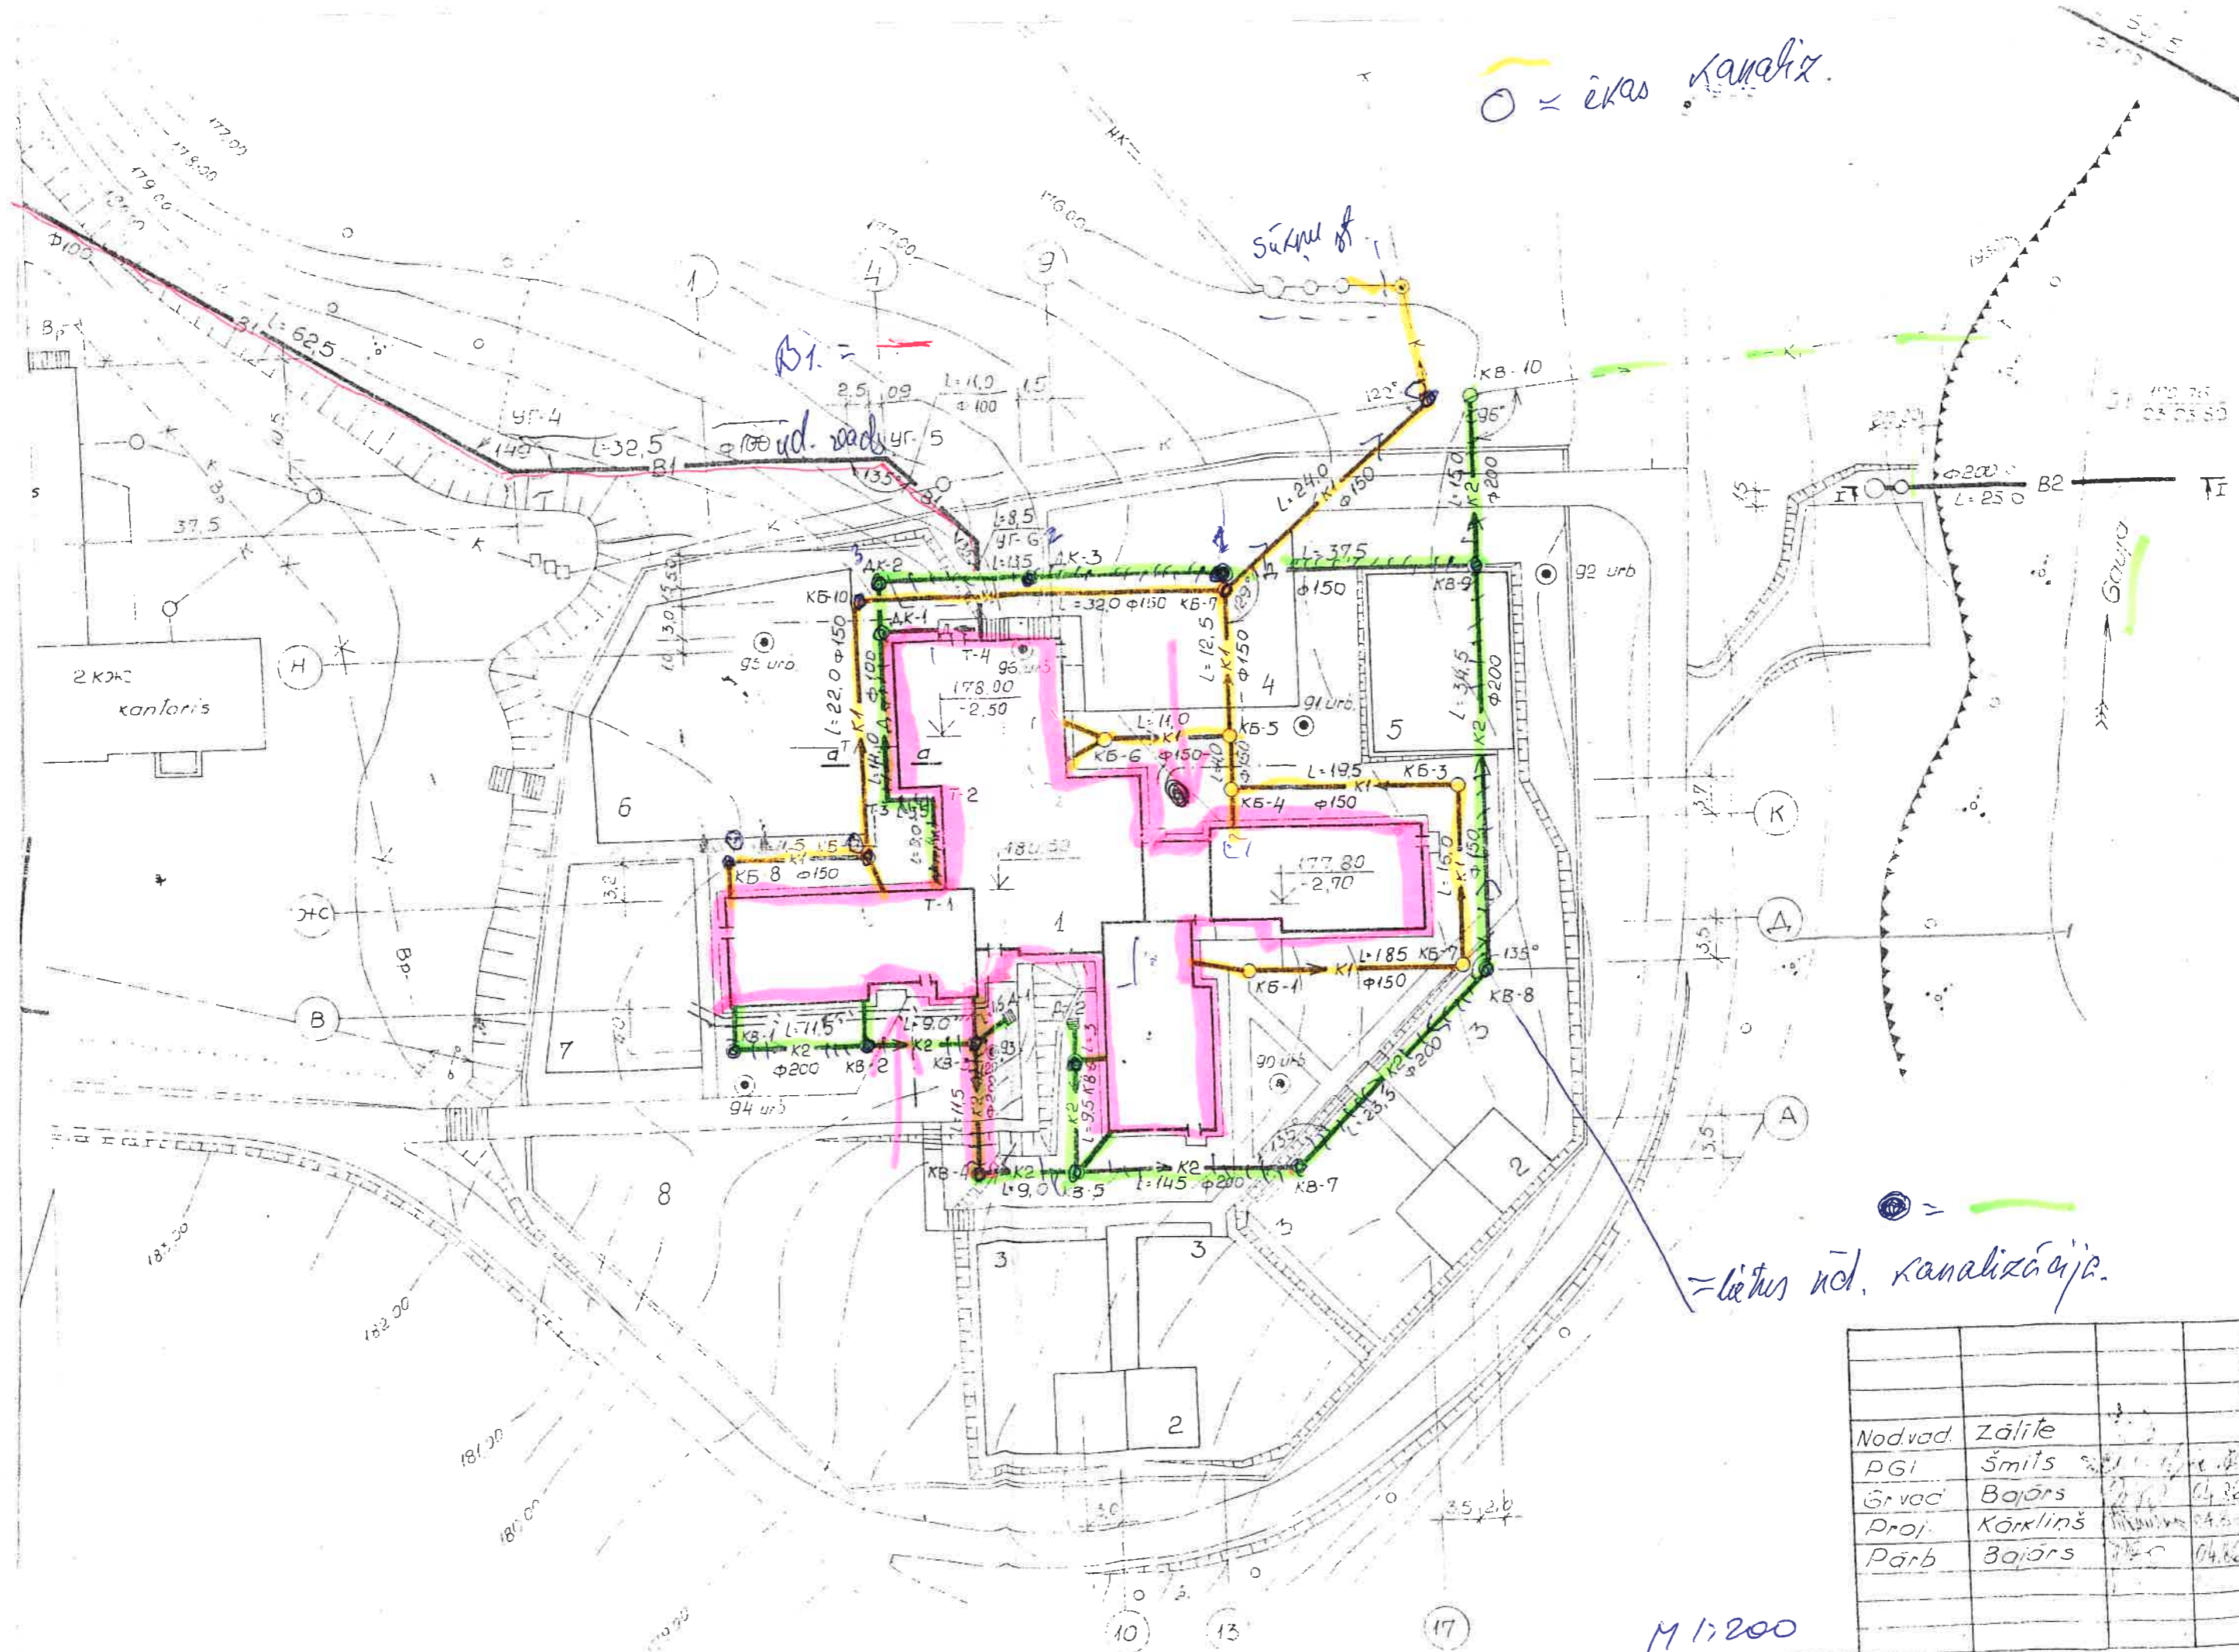

$\bigcirc \cdot =$  lietus ūd. kanalizācija.

Nodvad.	Zālīte		
PGI	Šmits		
Ģrvad	Bojārs		04.86
Proj.	Kārklinš		04.86
Pārē	Bojārs		04.86

M 1:200